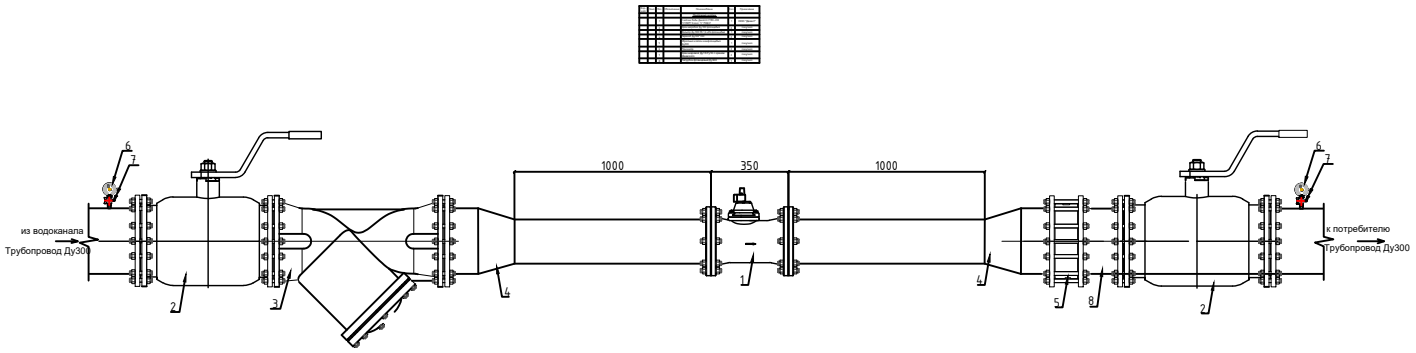
1000
350
1000
из водоканала
Трубопровод Ду300
к потребителю
Трубопровод Ду300
1
2
3
4
5
6
7
8